


PARTER A.U.0.01		
NR POM.	NAZWA POM.	POWIERZCHNIA m2 W STANIE WYKOŃCZONYM
A.U.0.1/1	LOKAL USŁUGOWY	158,14
A.U.0.1/2	POMIESZCZENIE SOCJALNE	2,79
A.U.0.1/3	PRZEDSIONEK WC	1,64
A.U.0.1/4	WC	1,57
RAZEM		164,14

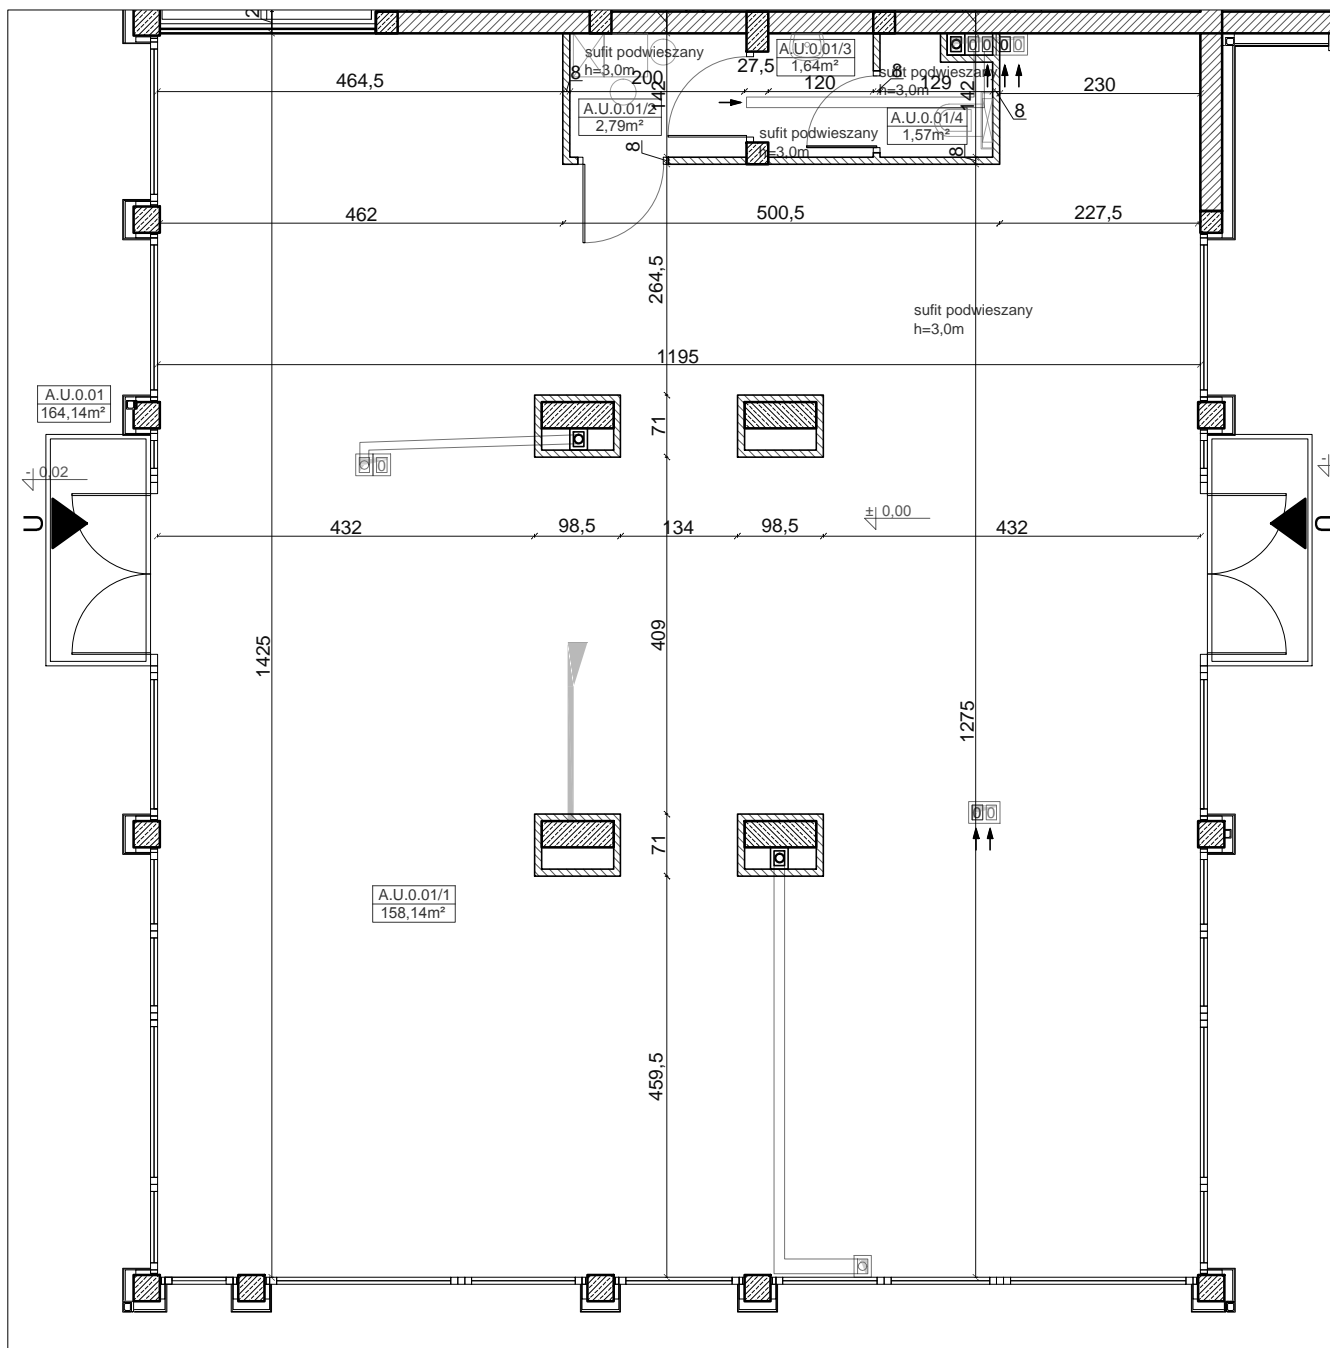

ADRES INWESTYCJI:	UL. KOŚCIELNA, UL. SZARYCH SZEREGÓW 62-500 KONIN	<b>BUDYNEK A</b>	SKALA 1:100	<small>APR FORMA REMIUSZ RODOZIŃSKI</small>  <small>MIKOLAJ REMIUSZ RODOZIŃSKI</small>
			DATA 28.02.2018r.	
NR DZIAŁKI:	478/7			
NAZWA INWESTYCJI:	BUDOWA DWÓCH BUDYNKÓW MIESZKALNYCH WIELORODZINNYCH Z USŁUGAMI W PARTERZE, PARKINGIEM I INFRASTRUKTURĄ TECHNICZNĄ			