


PARTER A.U.0.03		
NR POM.	NAZWA POM.	POWIERZCHNIA m2 W STANIE WYKONCZONYM
A.U.0.3/1	LOKAL USŁUGOWY	210,6
A.U.0.3/2	POMIESZCZENIE SOCJALNE	3,96
A.U.0.3/3	PRZEDSIONEK WC	1,75
A.U.0.3/4	WC	1,99
RAZEM		218,3

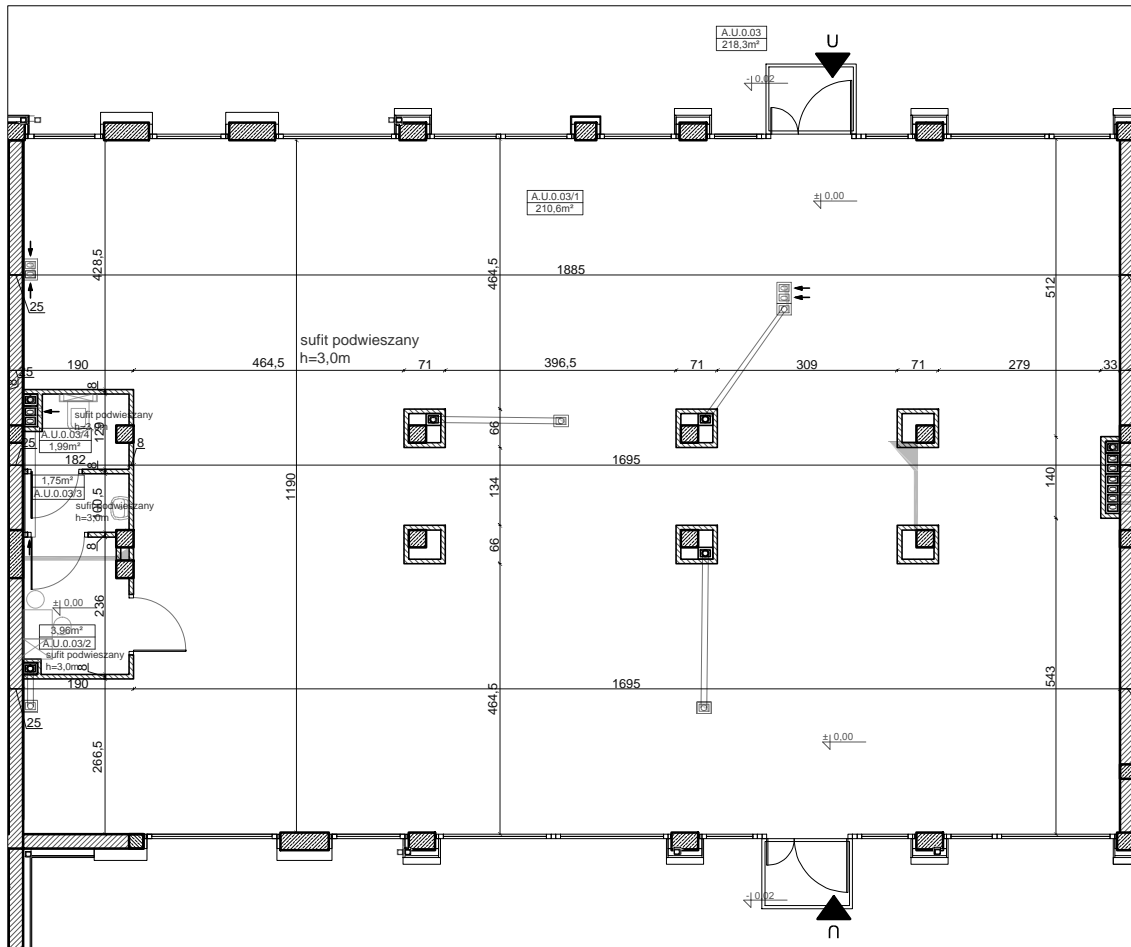

ADRES INWESTYCJI:	UL. KOŚCIELNA, UL. SZARYCH SZEREGÓW 62-500 KONIN	BUDYNEK A	SKALA 1:150	<small> BUREAU FORMER RENOVIEREZ ROGOZIŃSKI UL. BIAŁOGÓRSKA 10, 62-500 KONIN TEL. 71 73 33 33 33 WWW.FORMA.PL </small>
NR DZIAŁKI:	478/7		DATA 28.02.2018r.	
NAZWA INWESTYCJI:	BUDOWA DWÓCH BUDYNKÓW MIESZKALNYCH WIELORODZINNYCH Z USŁUGAMI W PARTERZE, PARKINGIEM I INFRASTRUKTURĄ TECHNICZNĄ			