


PARTER A.U.0.04		
NR POM.	NAZWA POM.	POWIERZCHNIA m <sup>2</sup> W STANIE WYKOŃCZONYM
A.U.0.4/1	LOKAL USŁUGOWY	95,57
A.U.0.4/2	POMIESZCZENIE SOCJALNE	3,48
A.U.0.4/3	PRZEDSIONEK WC	1,68
A.U.0.4/4	WC	1,76
	RAZEM	102,49

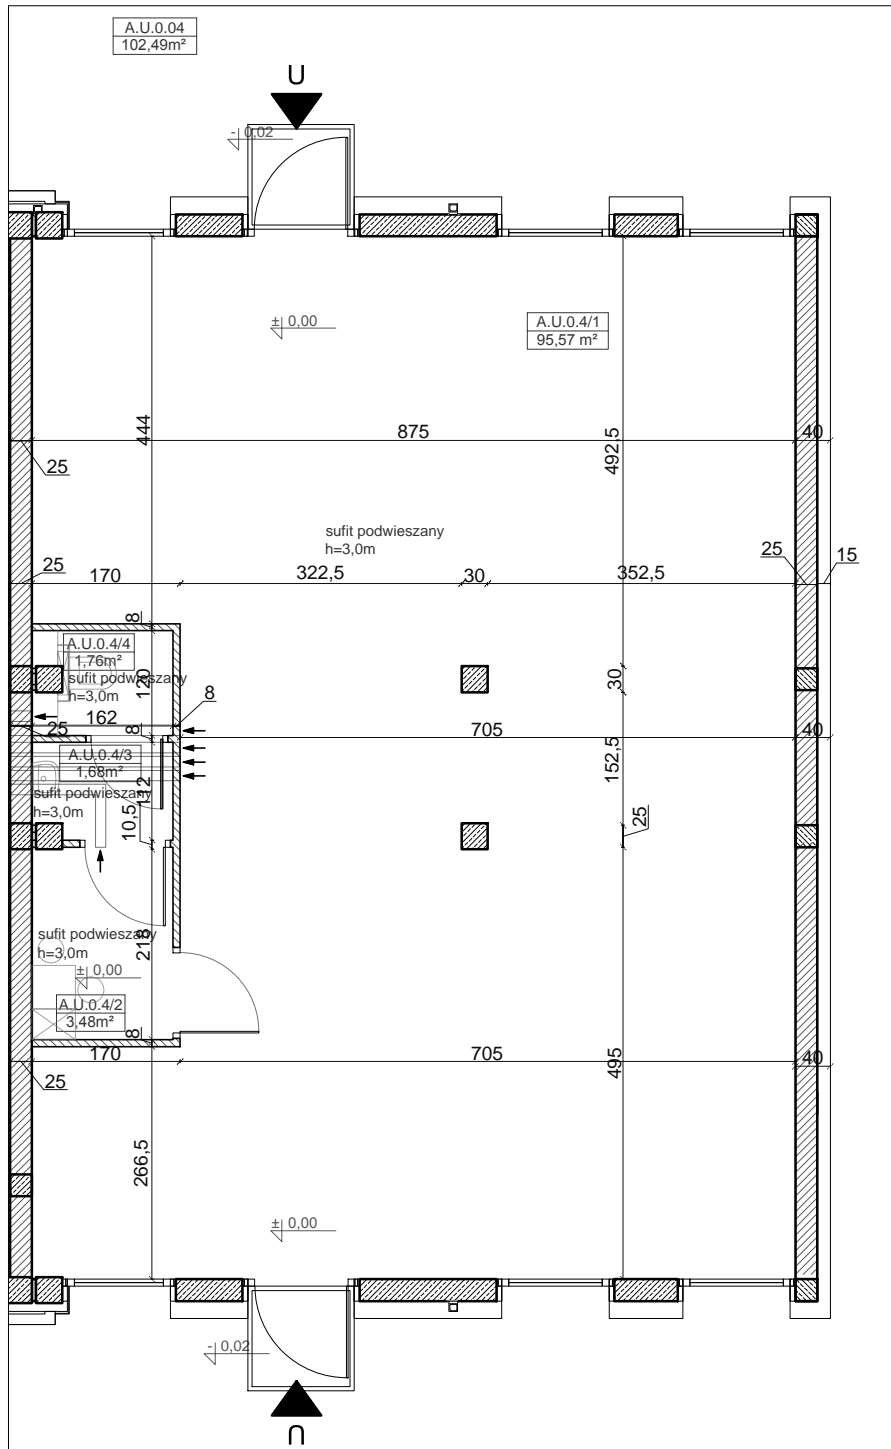

ADRES INWESTYCJI:	UL. KOŚCIELNA, UL. SZARYCH SZEREGÓW 62-500 KONIN	<b>BUDYNEK A</b>	SKALA 1:100	
			DATA 28.02.2018r.	
NR DZIAŁKI:	478/7			
NAZWA INWESTYCJI:	BUDOWA DWÓCH BUDYNKÓW MIESZKALNYCH WIELORODZINNYCH Z USŁUGAMI W PARTERZE, PARKINGIEM I INFRASTRUKTURĄ TECHNICZNĄ			