


PARTER B.U.0.01		
NR POM.	NAZWA POM.	POWIERZCHNIA m2 W STANIE WYKOŃCZONYM
B.U.0.1/1	LOKAL USŁUGOWY	158,14
B.U.0.1/2	POMIESZCZENIE SOCJALNE	2,79
B.U.0.1/3	PRZEDSIONEK WC	1,64
B.U.0.1/4	WC	1,57
	RAZEM	164,14

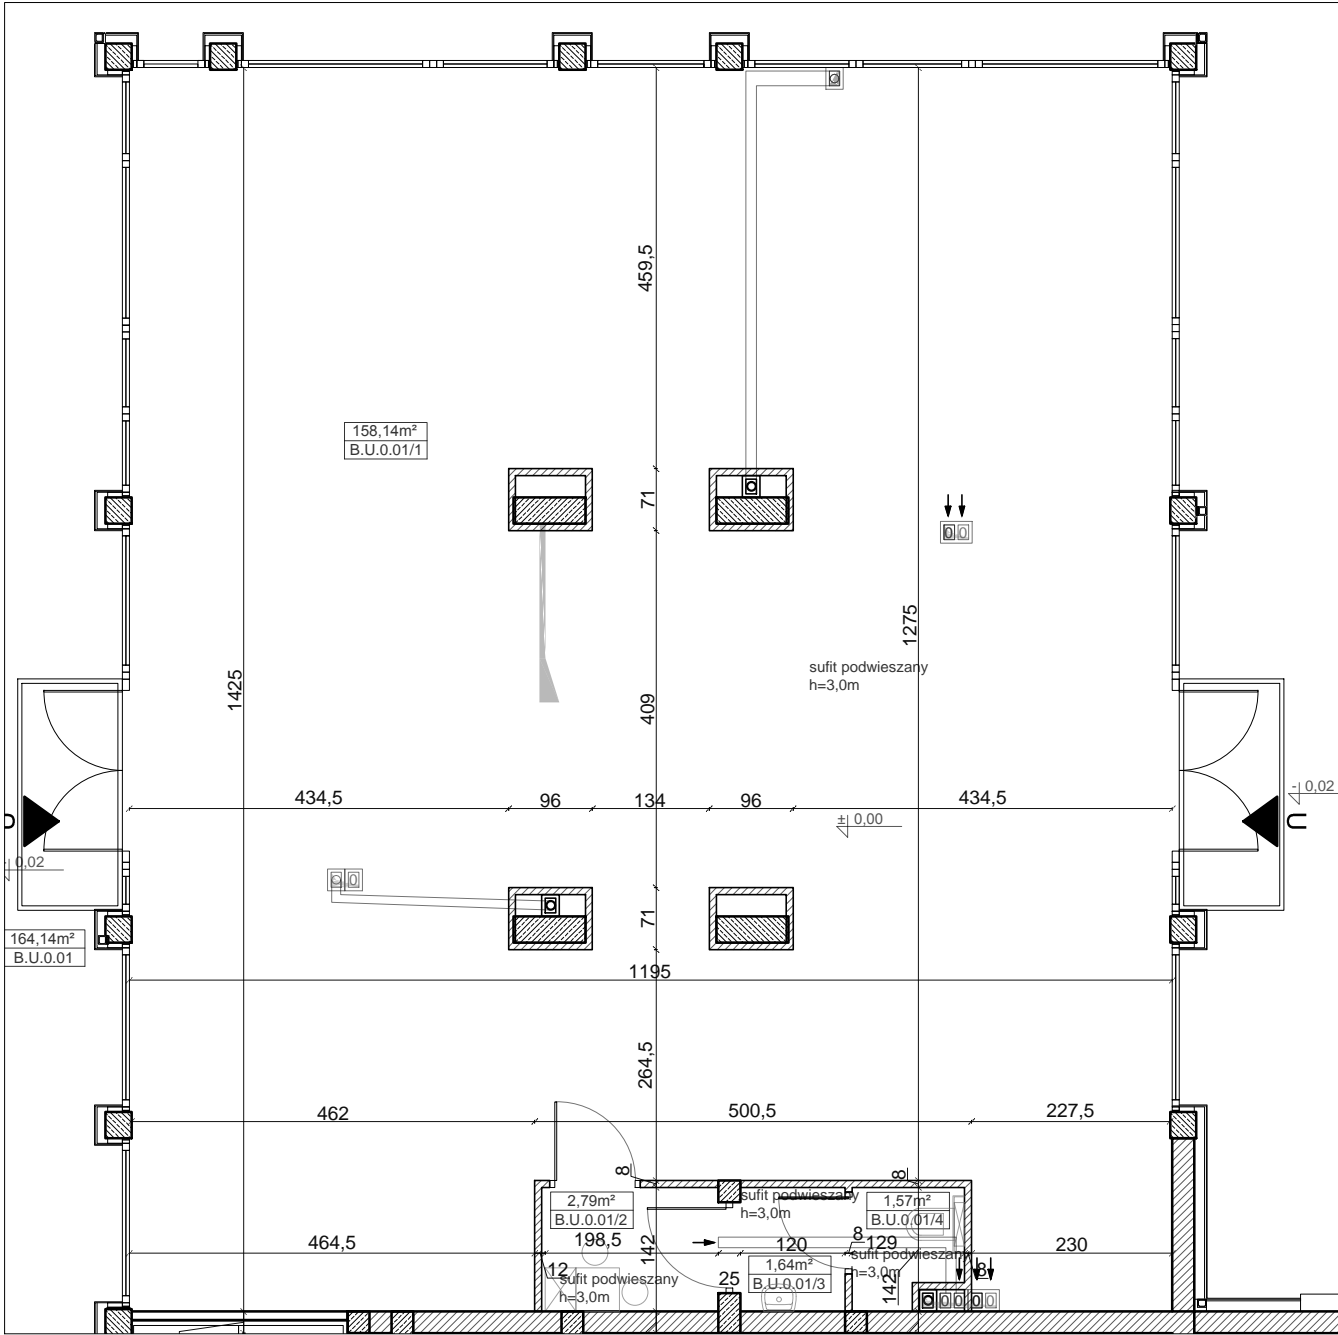

ADRES INWESTYCJI:	UL. KOŚCIELNA, UL. SZARYCH SZEREGÓW 62-500 KONIN
NR DZIAŁKI:	478/7

BUDYNEK B

SKALA 1:100
DATA 28.02.2018r.

APR FORMA REMIUSZ BODOZIŃSKI
INŻYNIER DZIAŁOŚCI W OBL. GOSPODARSTWA PRACOWNIA ARCH. I WIZUALIZACJI "APR FORMA"

forma
TEL: 665284344 REGON: 301148080

NAZWA INWESTYCJI:	BUDOWA DWÓCH BUDYNKÓW MIESZKALNYCH WIELORODZINNYCH Z USŁUGAMI W PARTERZE, PARKINGIEM I INFRASTRUKTURĄ TECHNICZNĄ
-------------------	--