


PARTER B.U.0.03		
NR POM.	NAZWA POM.	POWIERZCHNIA m2 W STANIE WYKOŃCZONYM
B.U.0.3/1	LOKAL USŁUGOWY	210,6
B.U.0.3/2	POMIESZCZENIE SOCJALNE	3,96
B.U.0.3/3	PRZEDSIONEK WC	1,75
B.U.0.3/4	WC	1,99
RAZEM		218,3

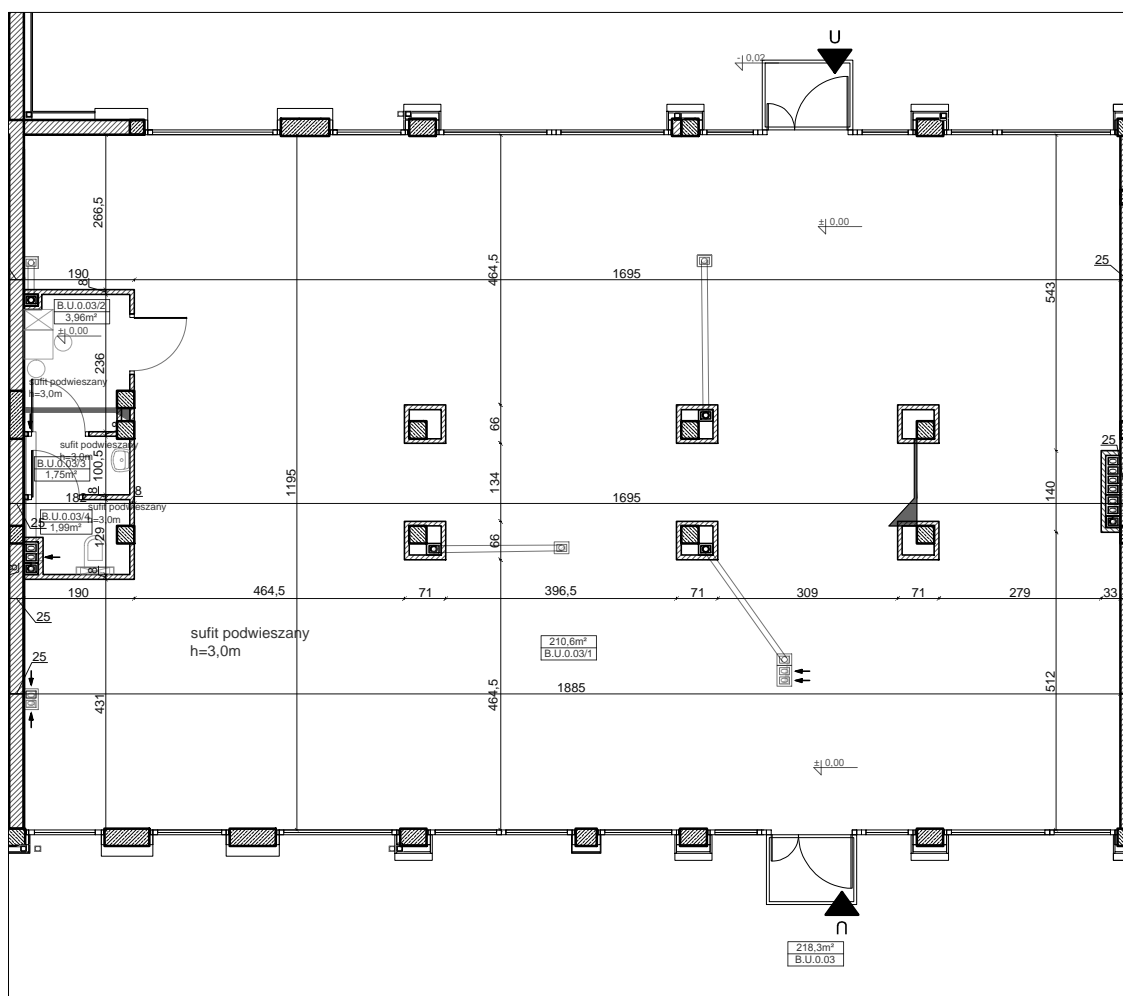

ADRES INWESTYCJI:	UL. KOŚCIELNA, UL. SZARYCH SZEREGÓW 62-500 KONIN
NR DZIAŁKI:	478/7
NAZWA INWESTYCJI:	BUDOWA DWÓCH BUDYNKÓW MIESZKALNYCH WIELORODZINNYCH Z USŁUGAMI W PARTERZE, PARKINGIEM I INFRASTRUKTURĄ TECHNICZNĄ

BUDYNEK B

SKALA
1:150
DATA
28.02.2018r.

APA FORMA BENTON&BOWEN
 BUDOWLANA I ARCH. S.C. z siedzibą w Koninie, ul. Kościelna 10, 62-500 Konin
 NIP 6852264344 REGON 301140008

forma