


PARTER B.U.0.04		
NR POM.	NAZWA POM.	POWIERZCHNIA m2 W STANIE WYKOŃCZONYM
B.U.0.4/1	LOKAL USŁUGOWY	95,57
B.U.0.4/2	POMIESZCZENIE SOCJALNE	3,48
B.U.0.4/3	PRZEDSIONEK WC	1,68
B.U.0.4/4	WC	1,76
	RAZEM	102,49

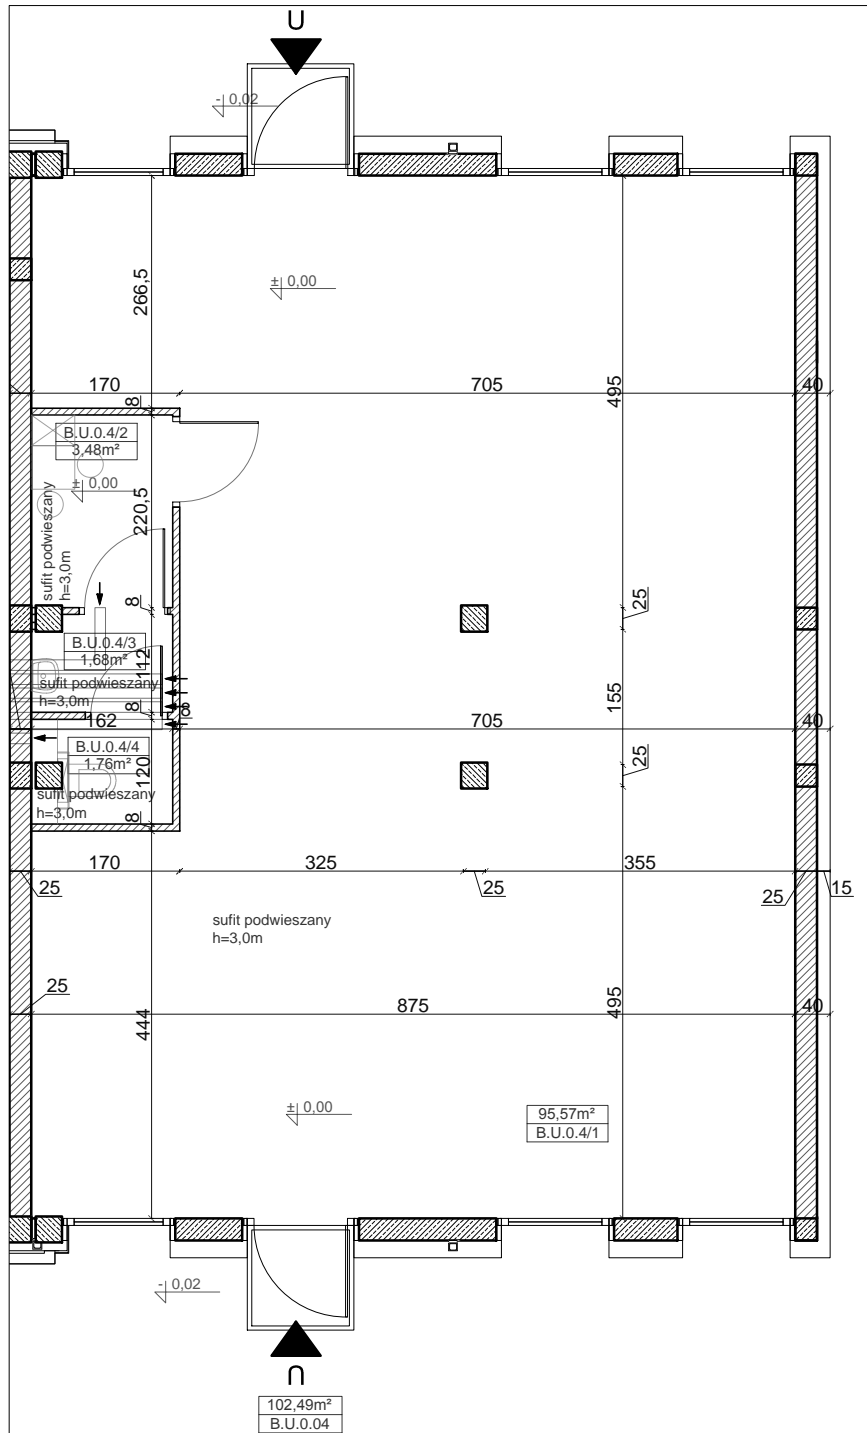

ADRES INWESTYCJI:	UL. KOŚCIELNA, UL. SZARYCH SZEREGÓW 62-500 KONIN	BUDYNEK B	SKALA 1:100	forma MIP 886284344 REGON 301148080
			DATA 28.02.2018r.	
NR DZIAŁKI:	478/7			
NAZWA INWESTYCJI:	BUDOWA DWÓCH BUDYNKÓW MIESZKALNYCH WIELORODZINNYCH Z USŁUGAMI W PARTERZE, PARKINGIEM I INFRASTRUKTURĄ TECHNICZNĄ			